梨树区革命烈士陵园保护范围示意图

单位：m.m2

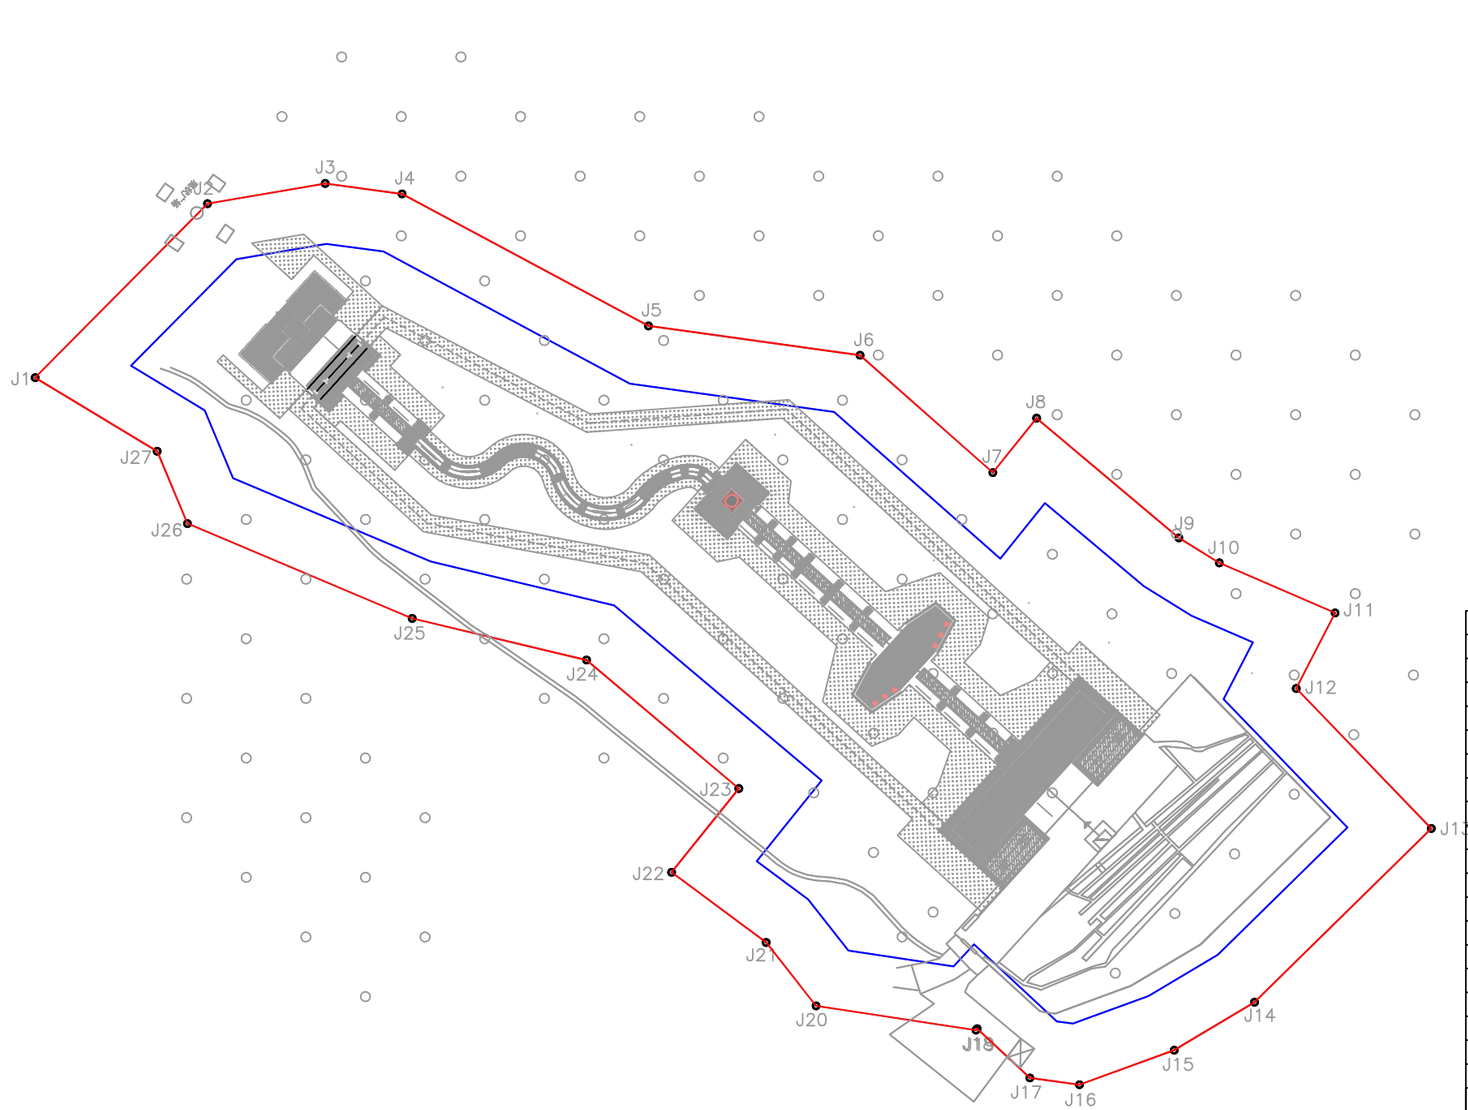

界址点坐标表

点 号	X	Y	边 长
J1	4995487.351	44397406.024	
J2	4995545.696	44397463.844	82.14
J3	4995552.466	44397503.311	40.04
J4	4995548.958	44397529.081	26.01
J5	4995504.694	44397611.745	93.77
J6	4995494.862	44397682.692	71.63
J7	4995455.513	44397727.241	59.44
J8	4995473.771	44397741.921	23.43
J9	4995433.617	44397789.631	62.36
J10	4995425.229	44397803.213	15.96
J11	4995408.460	44397842.044	42.30
J12	4995383.111	44397829.011	28.50
J13	4995336.171	44397874.317	65.24
J14	4995277.904	44397815.019	83.13
J15	4995261.813	44397788.069	31.39
J16	4995250.241	44397756.300	33.81
J17	4995252.504	44397739.686	16.77
J18	4995269.002	44397722.003	24.18
J19	4995268.546	44397721.581	0.62
J20	4995276.671	44397667.949	54.24
J21	4995297.937	44397651.211	27.06
J22	4995321.472	44397619.492	39.50
J23	4995349.568	44397642.037	36.02
J24	4995392.645	44397590.970	66.81
J25	4995406.602	44397532.491	60.12
J26	4995438.424	44397457.105	81.83
J27	4995462.649	44397446.941	26.27
J1	4995487.351	44397406.024	47.79
S=65135.93 平方米 合97.7039亩			

坐标系统：2000国家大地坐标系，3度带，带号44

黑龙江精瑞测绘服务有限公司

比例尺：1：2000

图例说明：蓝色线框合围区域为梨树区烈士陵园范围

红色线框合围区域为梨树区烈士陵园保护范围。